



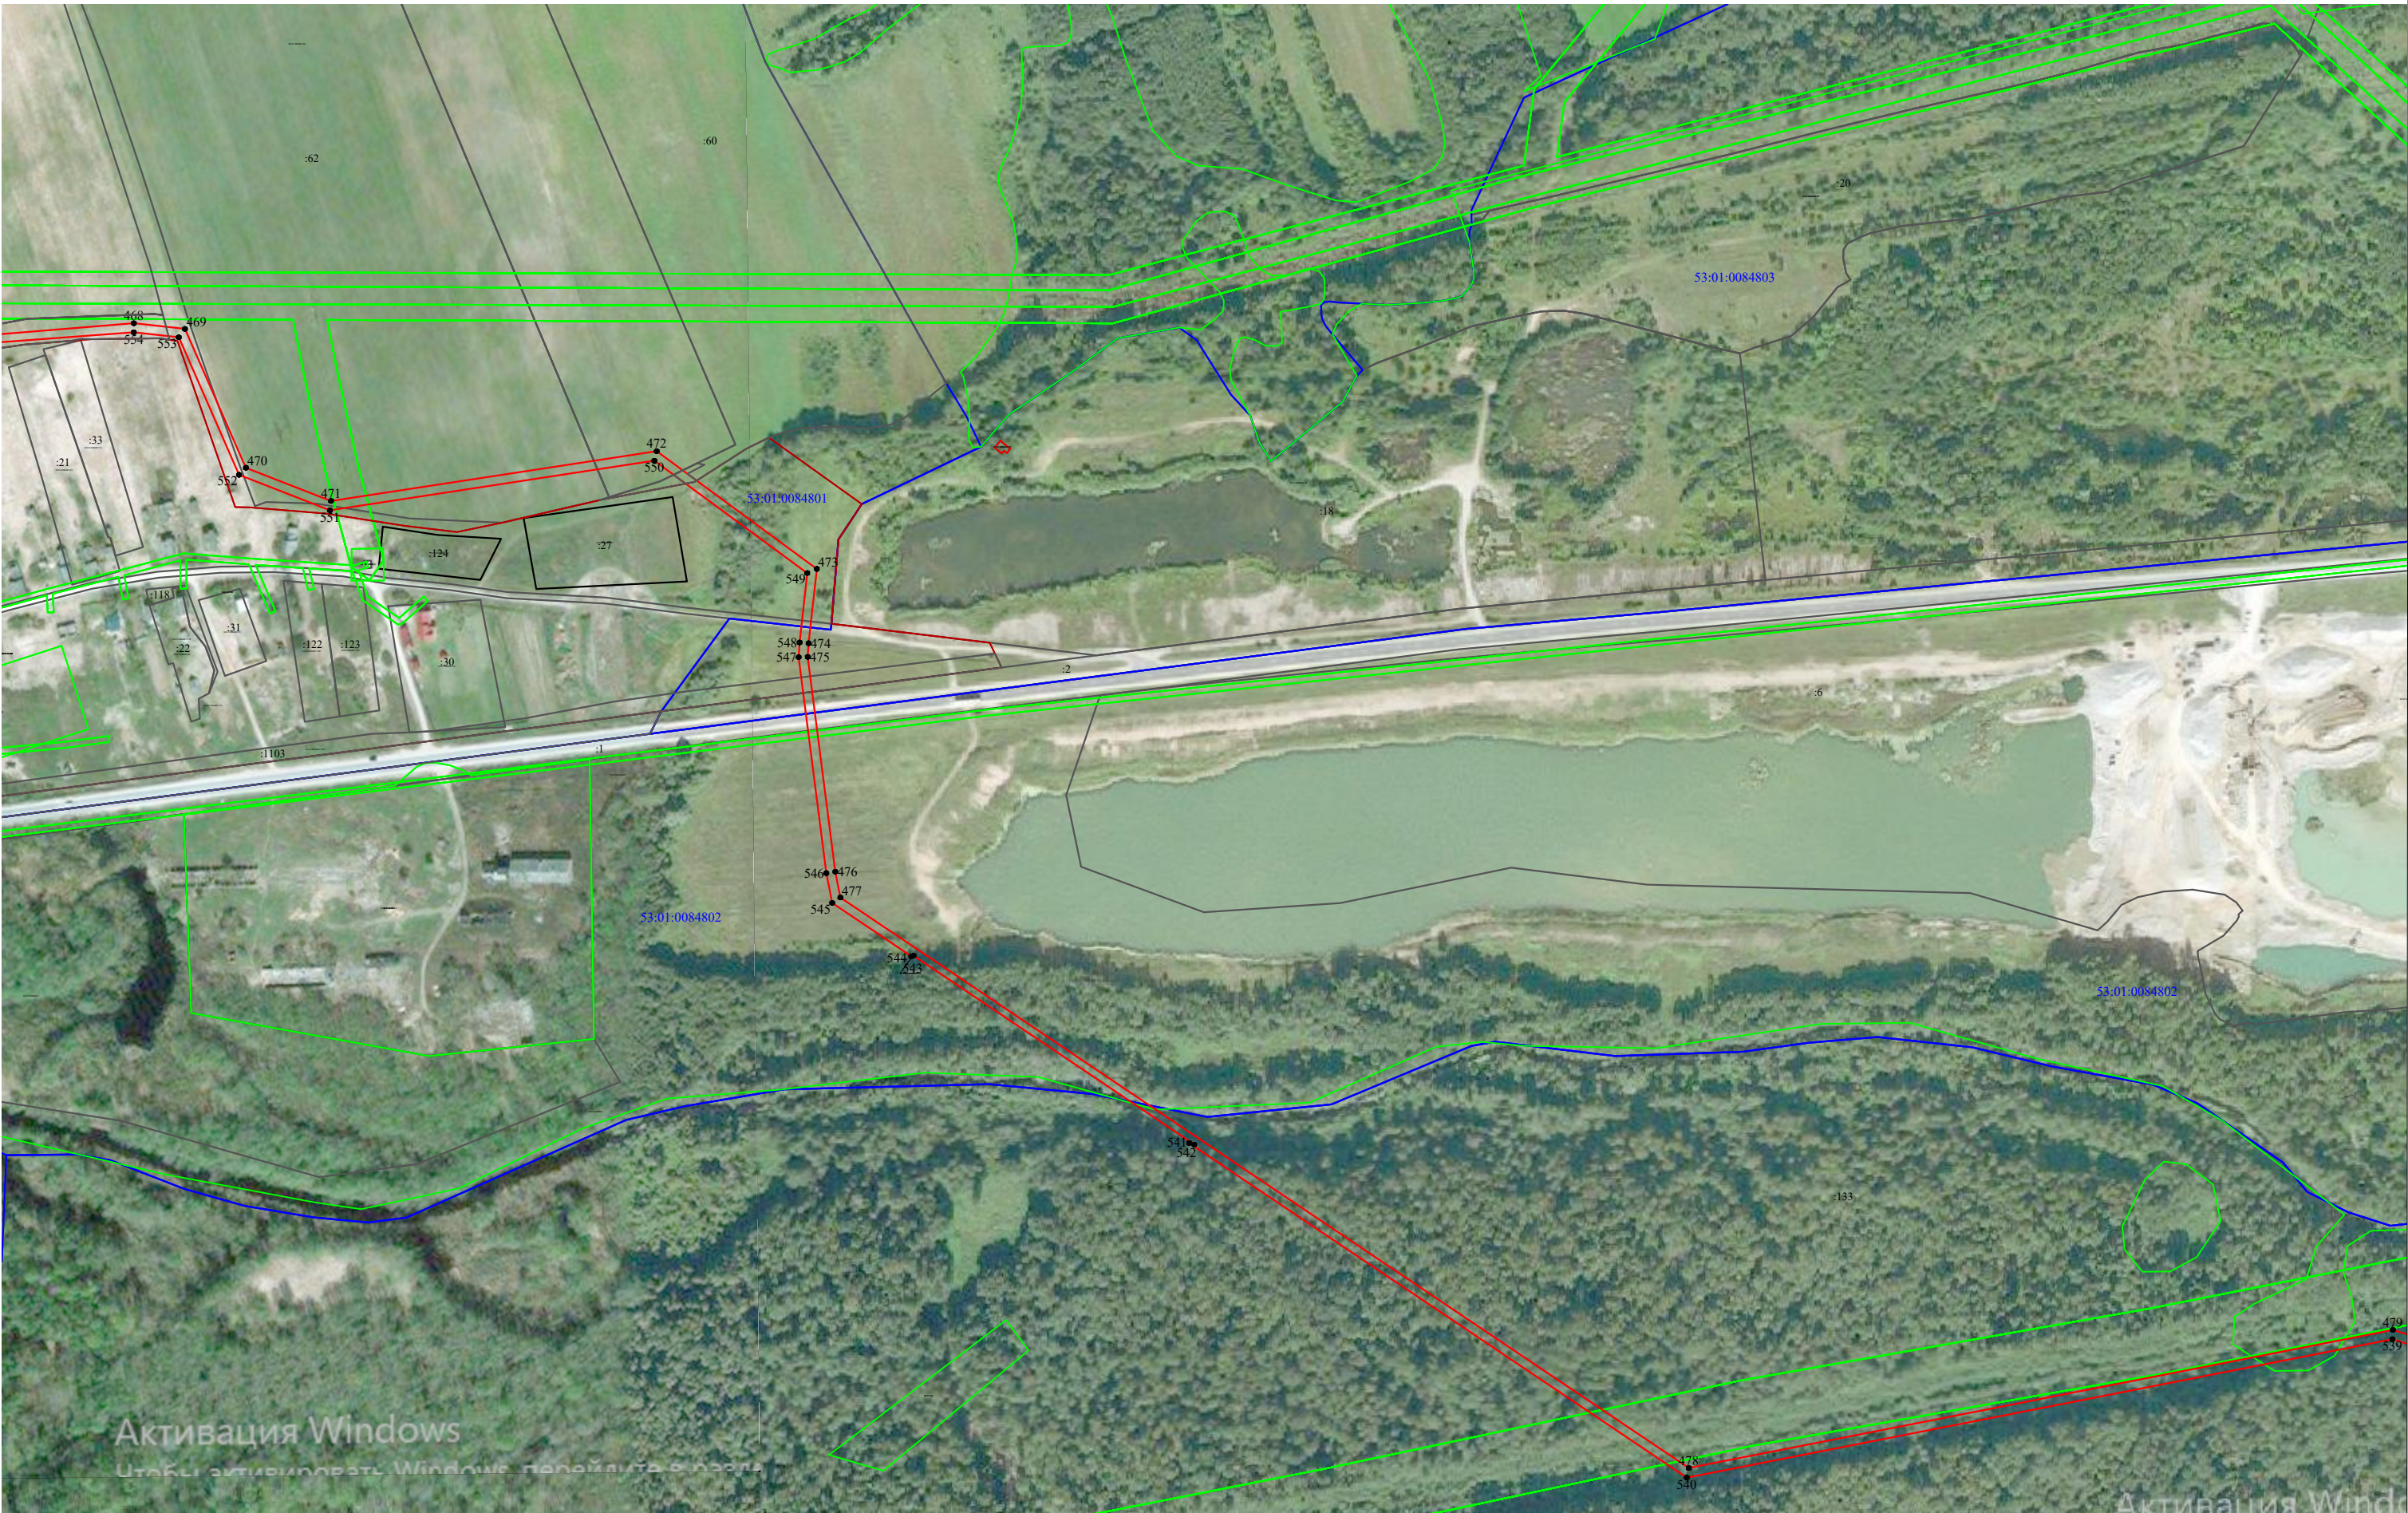


- | | | | | | |
|---|--|---------------|--|-------|--|
| — | - существующая часть границы, имеющиеся в ЕГРН сведения достаточны для определения ее местоположения | — | - проектное местоположение газопровода; | 101 • | - характерные точки границы публичного сервитута |
| — | - границы кадастрового квартала; | — | - проектные границы публичного сервитута; | | |
| — | - границы субъекта, МО, населенного пункта | 566 | - обозначение номера земельного участка; | | |
| — | - граница объекта капитального строительства; | 53:01:0010603 | - обозначение кадастрового квартала; | | |
| — | - граница зон с особыми условиями использования территории | 25 | - обозначение объекта капитального строительства | | |
| | | 53:01:4.145 | - обозначение зон с особыми условиями использования территории | | |

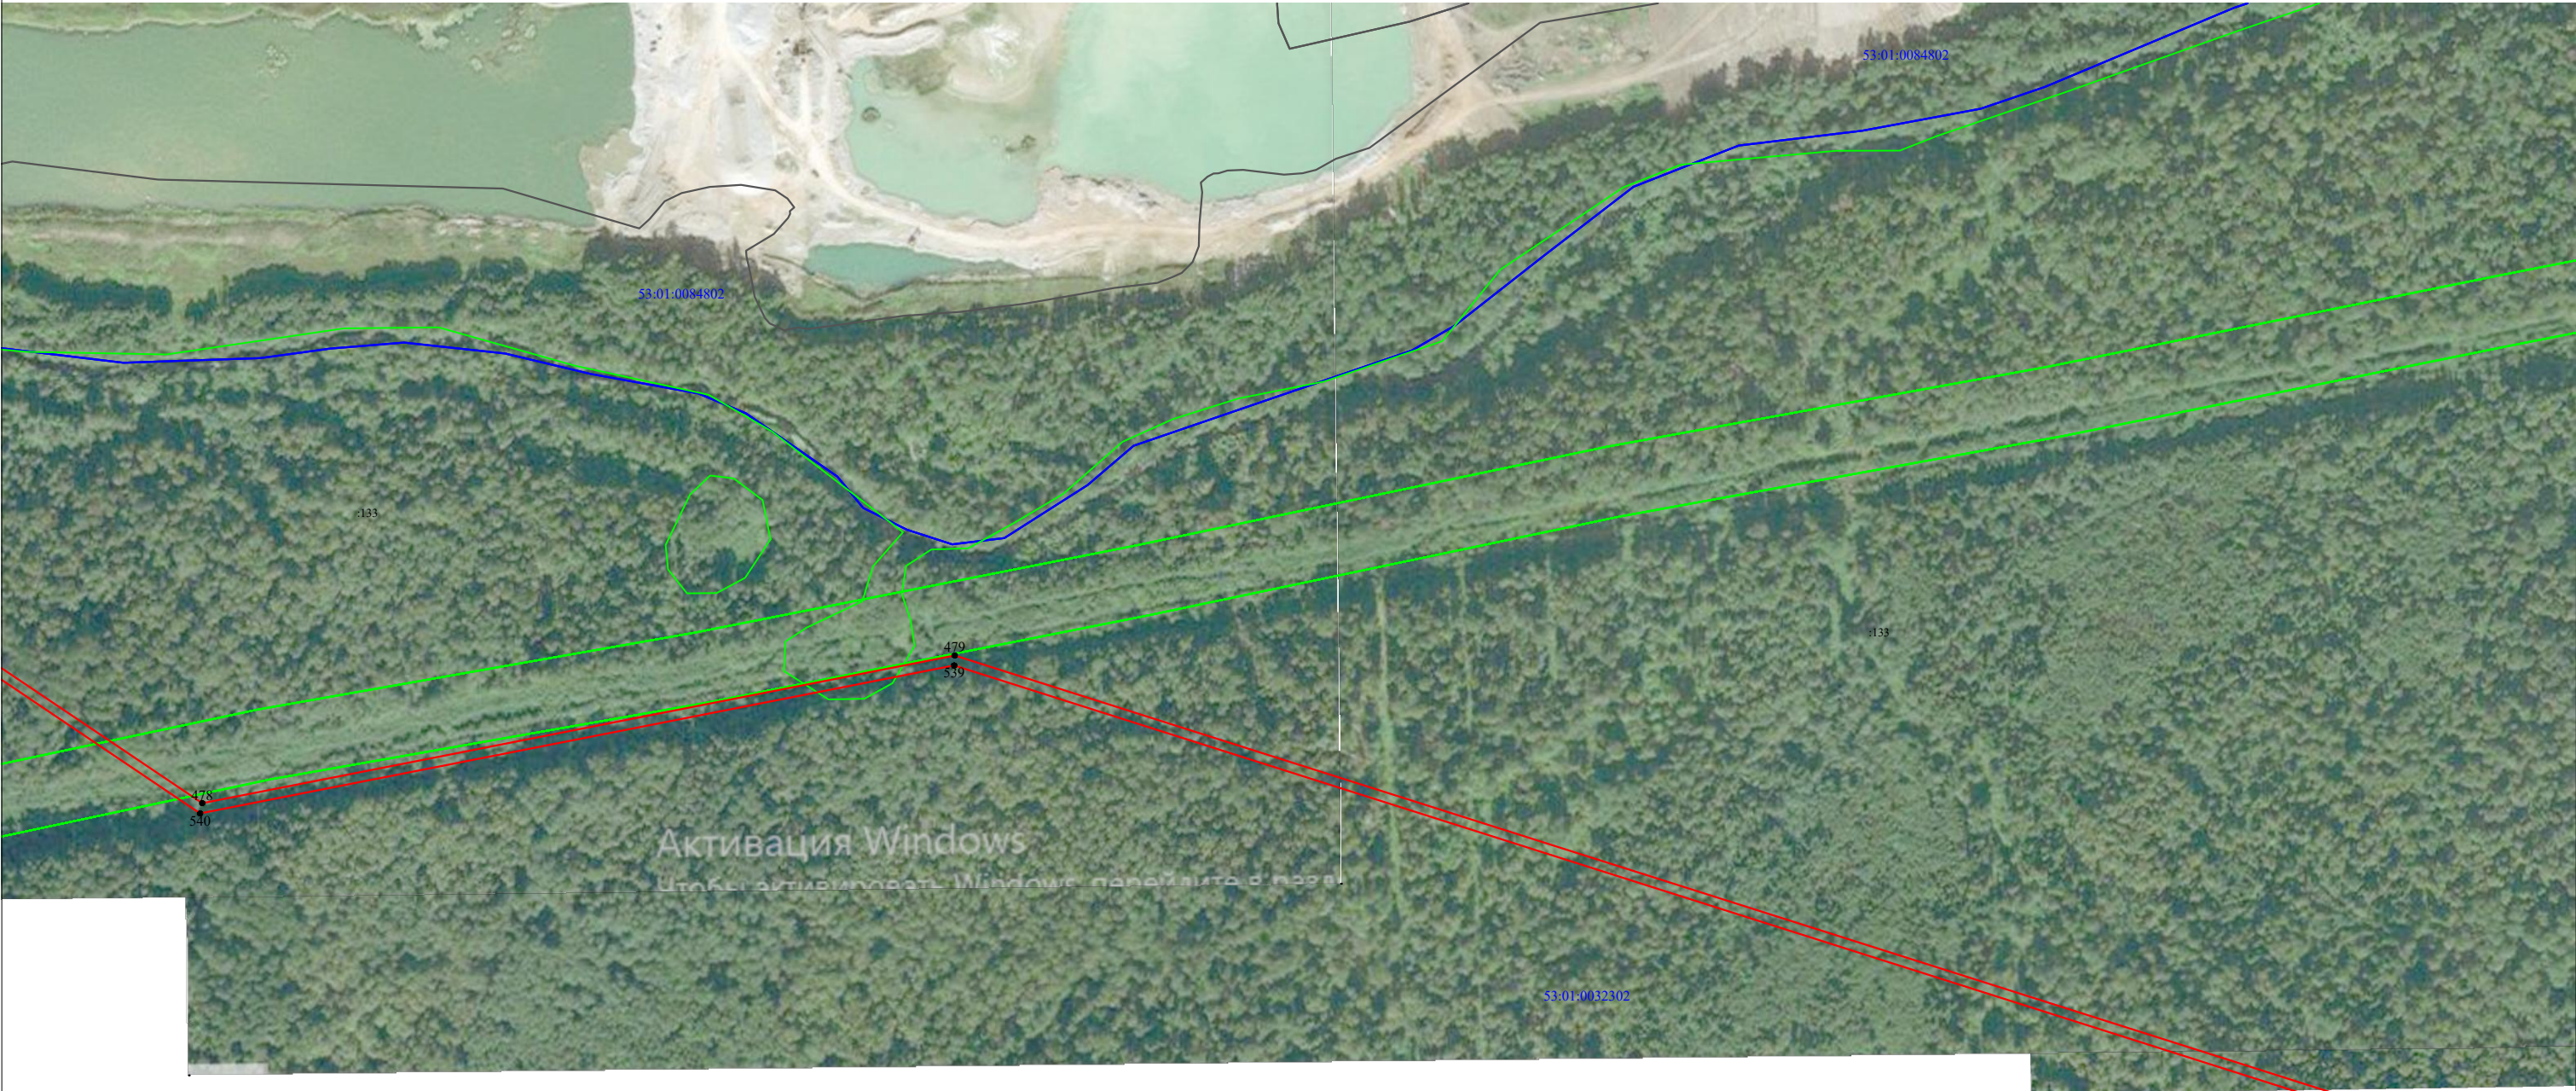

- УСЛОВНЫЕ ОБОЗНАЧЕНИЯ
- существующая часть границы, имеющиеся в ЕГРН сведения
достаточны для определения ее местоположения
- границы кадастрового квартала;
- границы субъекта, МО, населенного пункта
- граница объекта капитального строительства;
- граница зон с особыми условиями использования территории
- :66
53:01:0010603
:25
53:01-4.145
- проектное местоположение газопровода;
- проектные границы публичного сервитута;
- обозначение номера земельного участка;
- обозначение кадастрового квартала;
- обозначение объекта капитального строительства
- обозначение зон с особыми условиями использования территории
- 101

- характерные точки границы публичного сервитута

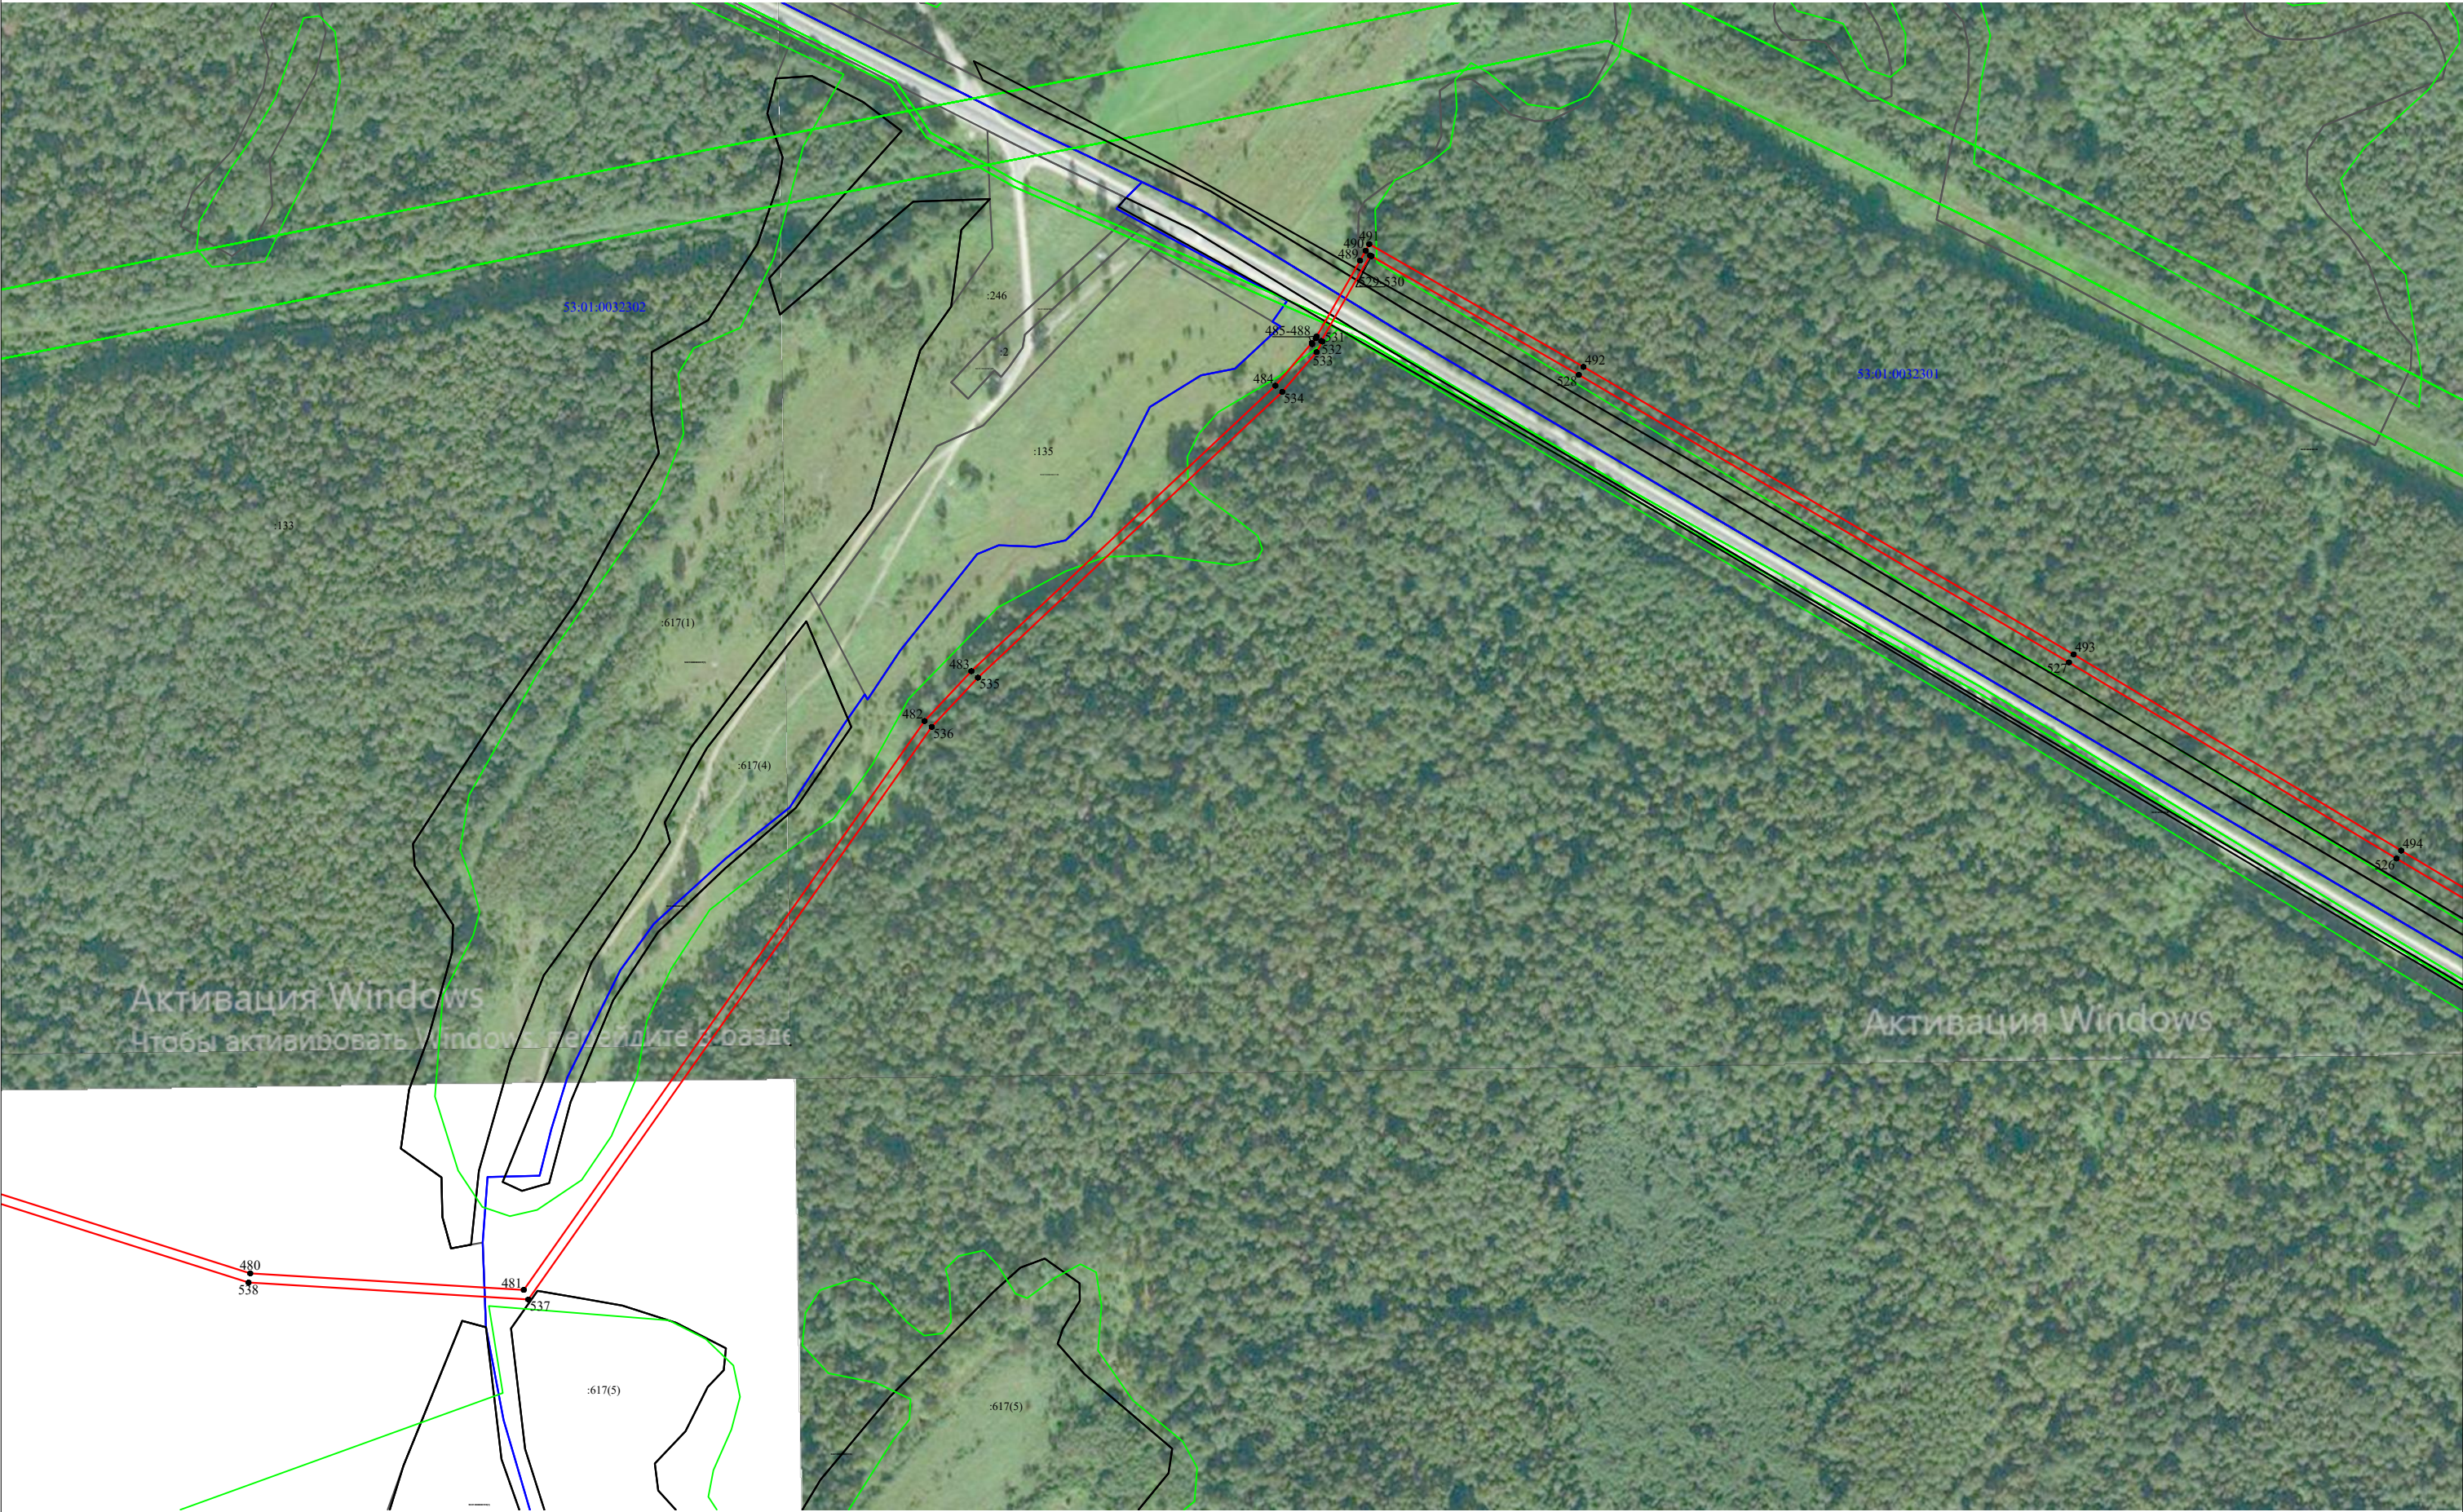


- | | | | | | |
|---|--|---|--|-------|--|
| — | - существующая часть границы, имеющиеся в ЕГРН сведения достаточны для определения ее местоположения | — | - проектное местоположение газопровода; | 101 • | - характерные точки границы публичного сервитута |
| — | - границы кадастрового квартала; | — | - проектные границы публичного сервитута; | | |
| — | - границы субъекта, МО, населенного пункта | — | - обозначение номера земельного участка; | | |
| — | - граница объекта капитального строительства; | — | - обозначение кадастрового квартала; | | |
| — | - граница зон с особыми условиями использования территории | — | - обозначение объекта капитального строительства | | |
| | | — | - обозначение зон с особыми условиями использования территории | | |



УСЛОВНЫЕ ОБОЗНАЧЕНИЯ

- | | | | |
|---|---|---|--|
| — | - существующая часть границы,имеющиеся в ЕГРН сведения достаточны для определения ее местоположения | — | - проектное местоположение газопровода; |
| — | - границы кадастрового квартала; | — | - проектные границы публичного сервитута; |
| — | - границы субъекта, МО, населенного пункта | — | - обозначение номера земельного участка; |
| — | - граница объекта капитального строительства; | — | - обозначение кадастрового квартала; |
| — | - граница зон с особыми условиями использования территории | — | - обозначение объекта капитального строительства |
| | | — | - обозначение зон с особыми условиями использования территории |

101 • - характерные точки границы публичного сервитута

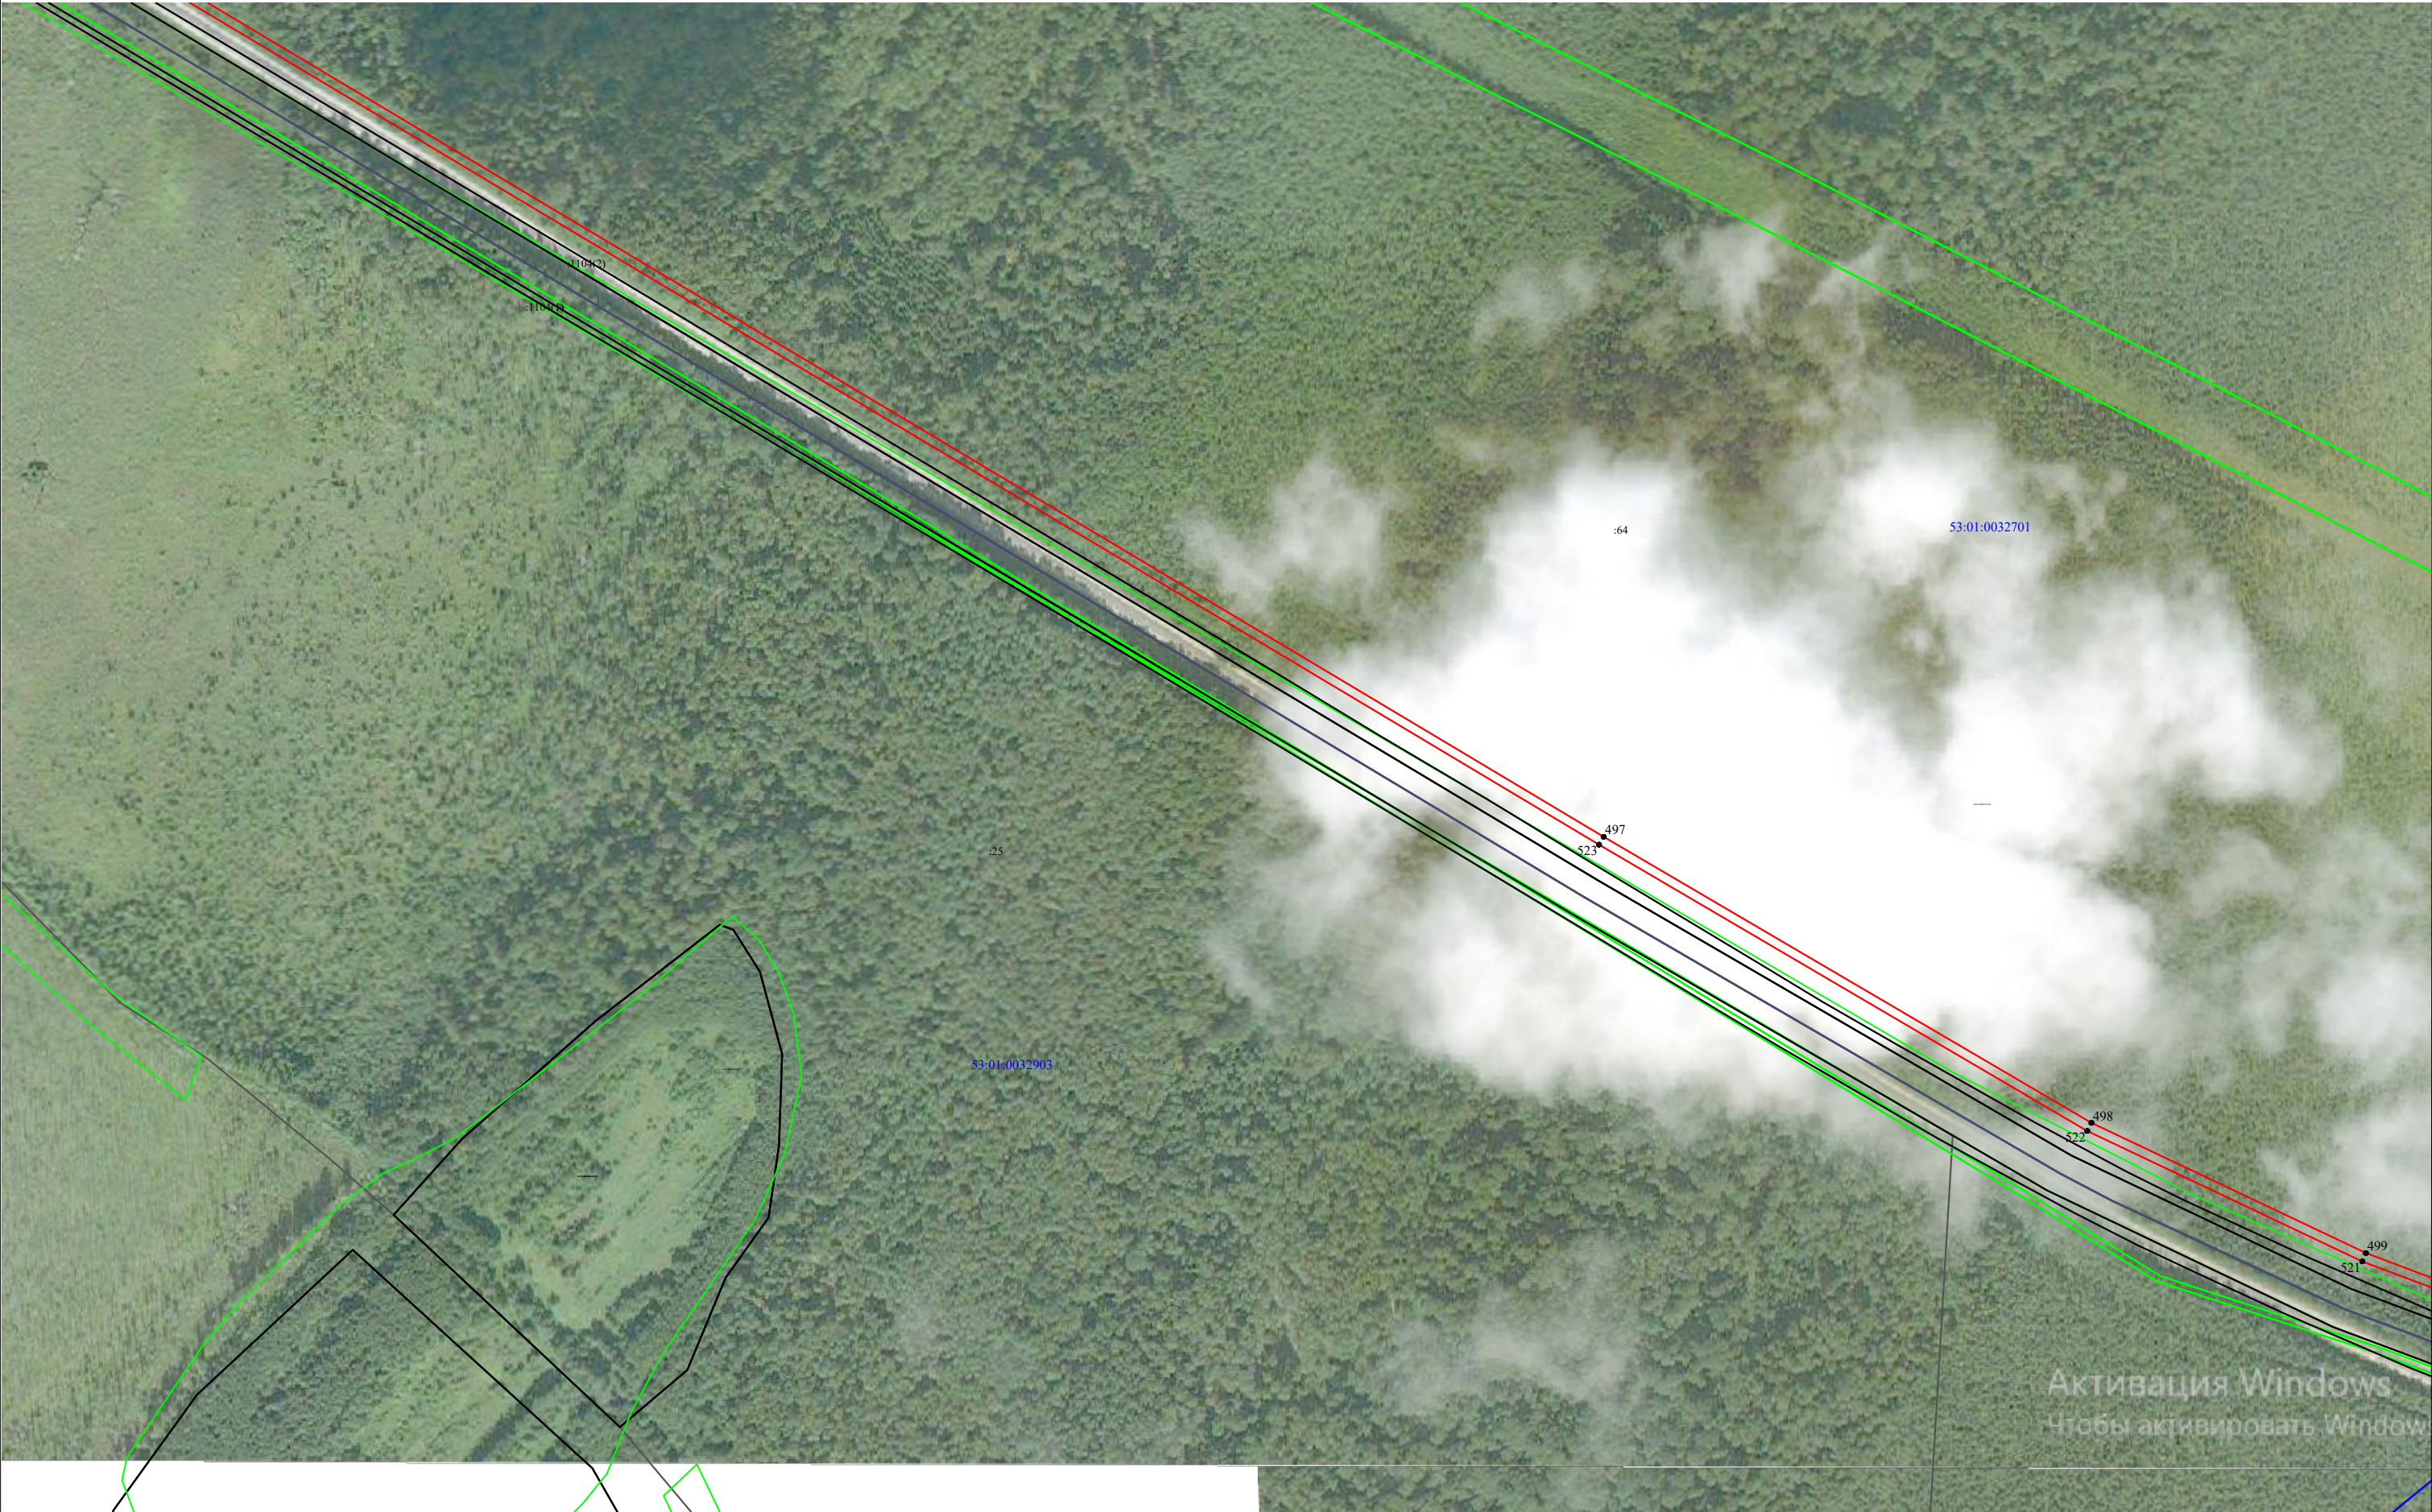

- УСЛОВНЫЕ ОБОЗНАЧЕНИЯ

 - существующая часть границы, имеющиеся в ЕГРН сведения достаточны для определения ее местоположения
 - границы кадастрового квартала;
 - границы субъекта, МО, населенного пункта
 - граница объекта капитального строительства;
 - граница зон с особыми условиями использования территории
- проектное местоположение газопровода;
 - проектные границы публичного сервитута;
 - обозначение номера земельного участка;
 - обозначение кадастрового квартала;
 - обозначение объекта капитального строительства
 - обозначение зон с особыми условиями использования территории
- 101 • - характерные точки границы публичного сервитута



- | | | | |
|--|--|--|--|
| | - существующая часть границы, имеющиеся в ЕГРН сведения достаточны для определения ее местоположения | | - проектное местоположение газопровода; |
| | - границы кадастрового квартала; | | - проектные границы публичного сервитута; |
| | - границы субъекта, МО, населенного пункта | | - обозначение номера земельного участка; |
| | - граница объекта капитального строительства; | | - обозначение кадастрового квартала; |
| | - граница зон с особыми условиями использования территории | | - обозначение объекта капитального строительства |
| | | | - обозначение зон с особыми условиями использования территории |

101 • - характерные точки границы публичного сервитута